


SQUADRETTI DI FISSAGGIO A PARETE O SOTTO STRUTTURA

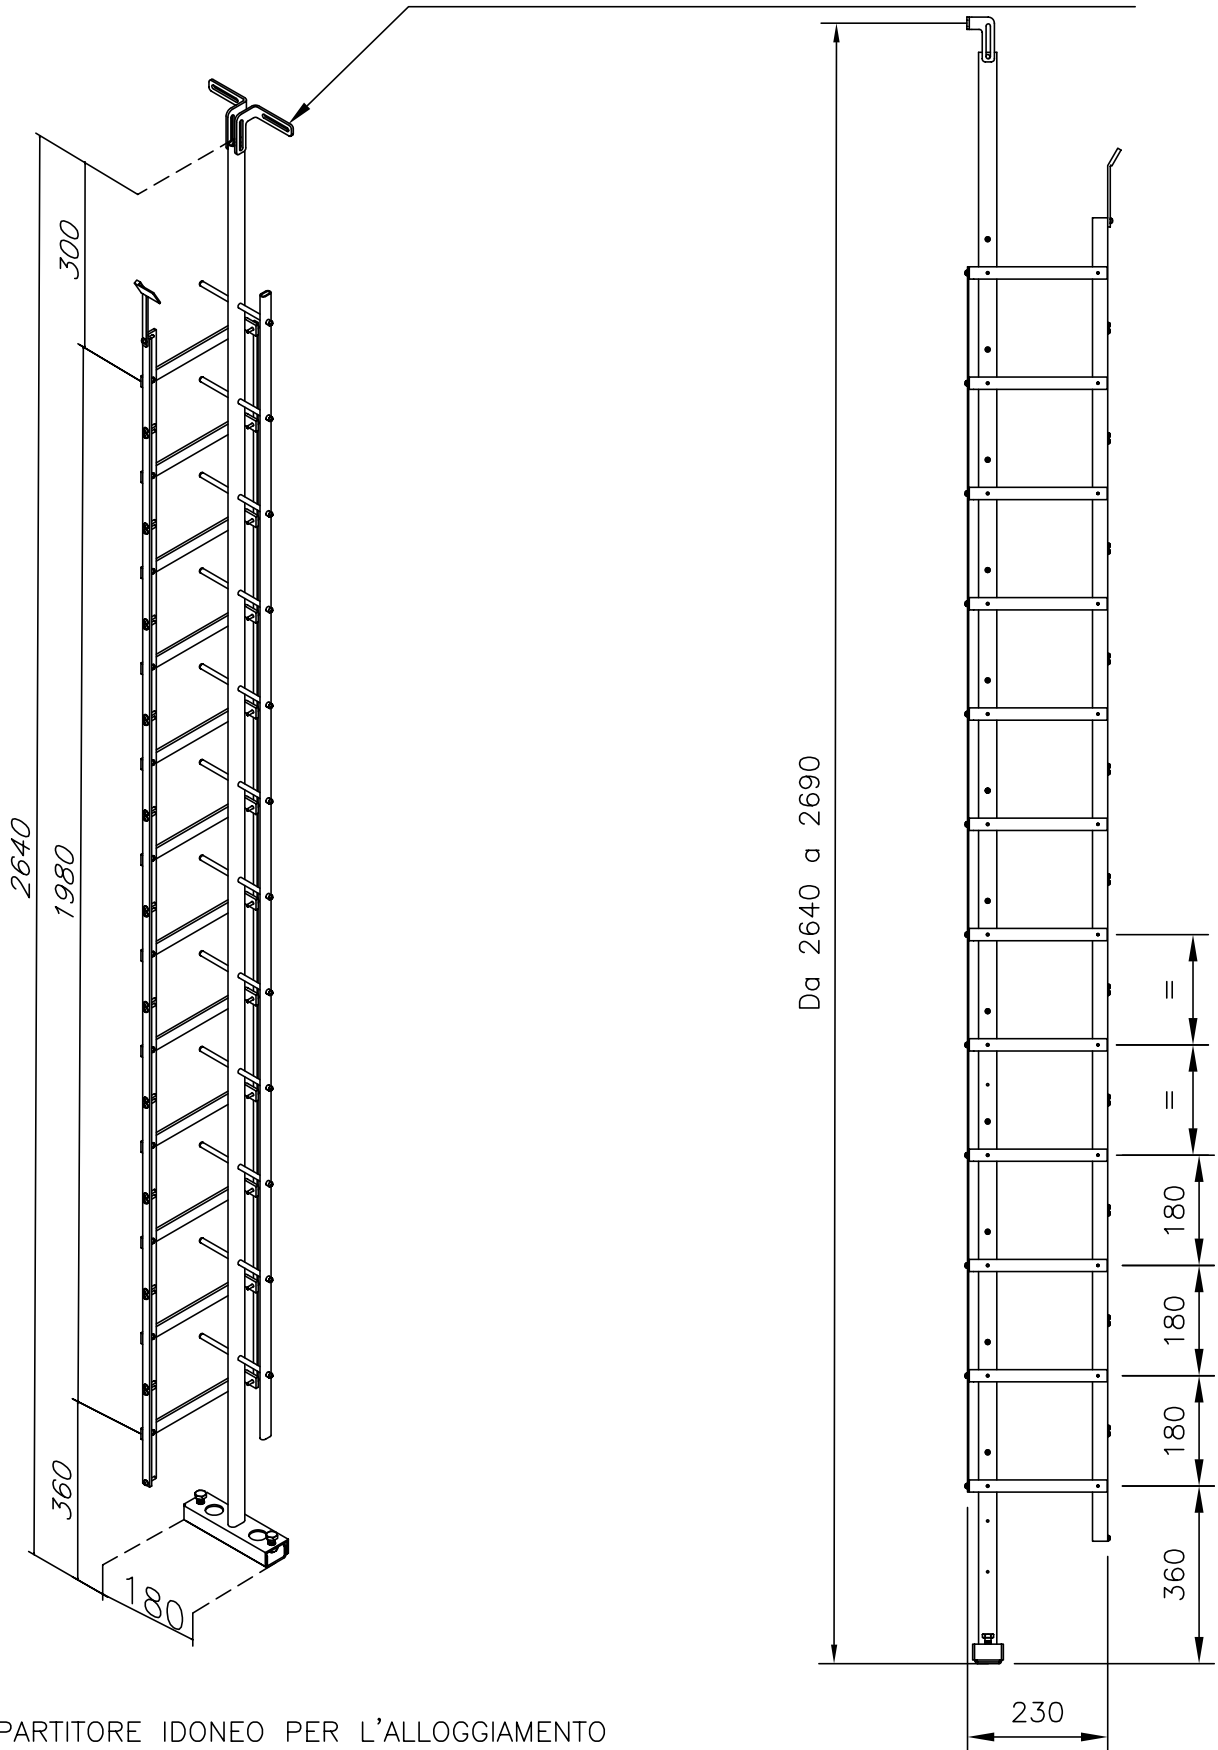

RIPARTITORE IDONEO PER L'ALLOGGIAMENTO
DI N°12 STRISCE VERTICALI

03	25/10/02	Variazione della vista		
ED.	DATA	MOTIVAZIONE DELL'AGGIORNAMENTO	DIS:ALC	APP:MFI
			COD: 31821	
			DIS. FD0202	
DISEGNO DI PROPRIETA FIMAR S.R.L. VIETATA LA RIPRODUZIONE E COMUNICAZIONI A TERZI			Scala 1 : 9	

RIPARTITORE RMV/1-12 H.2600