


PANNELLO ASPORTABILE PER ALLOGGIAMENTO SCHEDA ALLARMI

PORTINA CON OBLO'

PIASTRINA DI MESSA A TERRA

N°8 BANDELLE LEGATURA CAVI

N°2 MONTANTI RETICOLATO ETSI

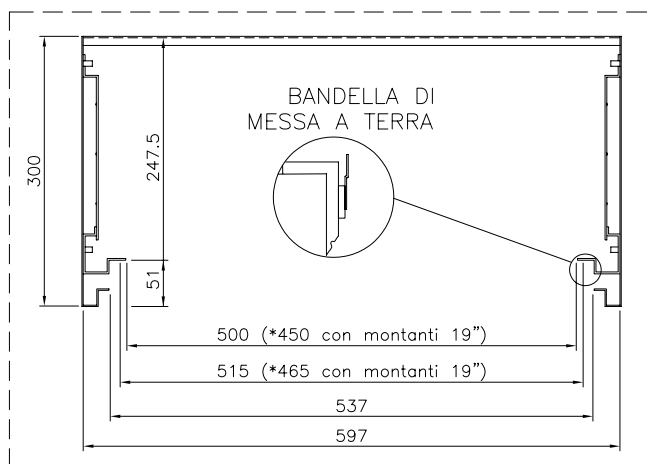

Fori per fissaggio a pavimento

*:Montanti 19" a richiesta

PIEDINI REGOLABILI


PRESA JACK

ETICHETTA BONDING POINT

ASSE FERITOIA PER IL POSIZIONAMENTO DEL TELAIO SULLE GUIDE DI ALLINEAMENTO

FINITURA:
Verniciatura a polvere
bucciata fine grigio RAL 7001

Riferimento a
dis.FD0289,FD0084

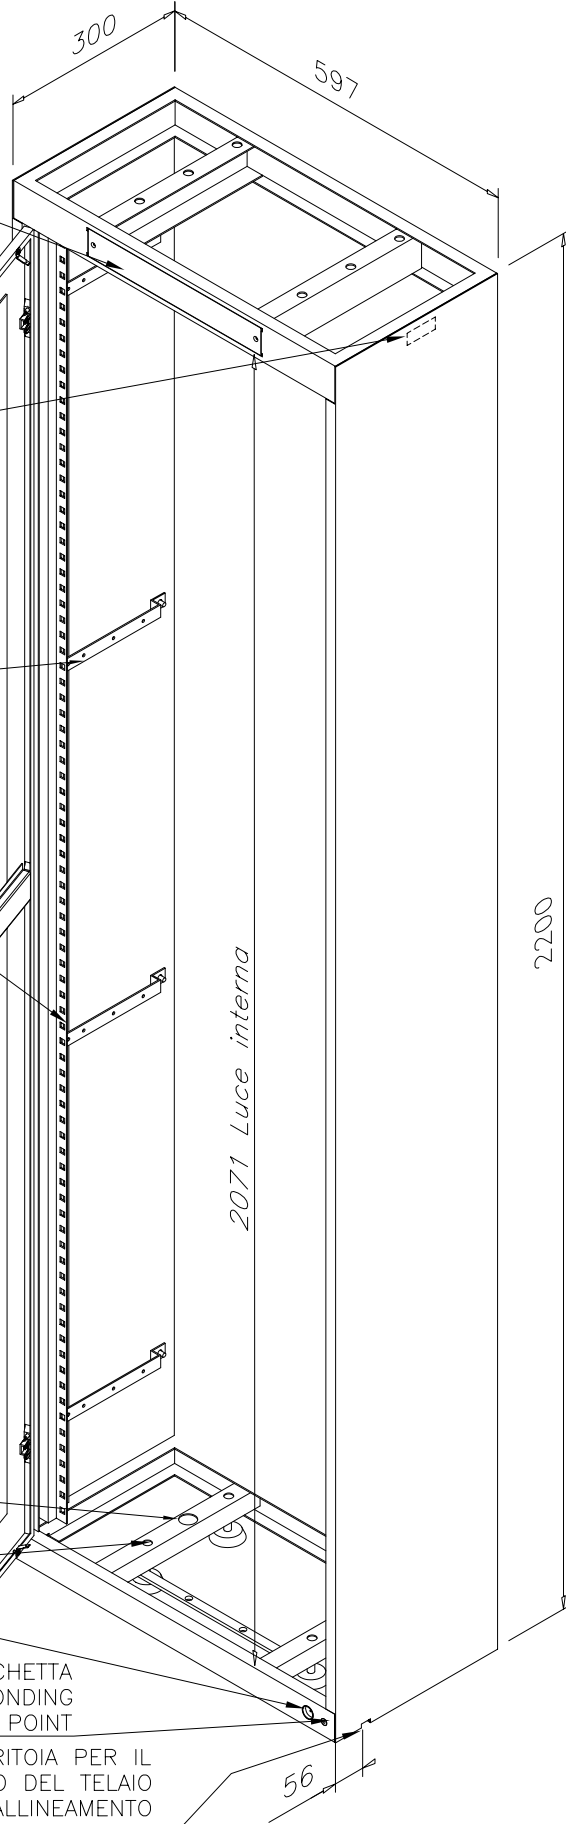

06	03/08/07	Modificato in light
05	20/09/03	Aggiunti fori fissaggio pavimento
ED.	DATA	MOTIVAZIONE DELL'AGGIORNAMENTO

DIS:ALC APP:MFI



TELAIO N3 600x300x2200 ETSI LIGHT
E PORTINA CON OBLO'

COD: 31616

DIS.
FD0025