
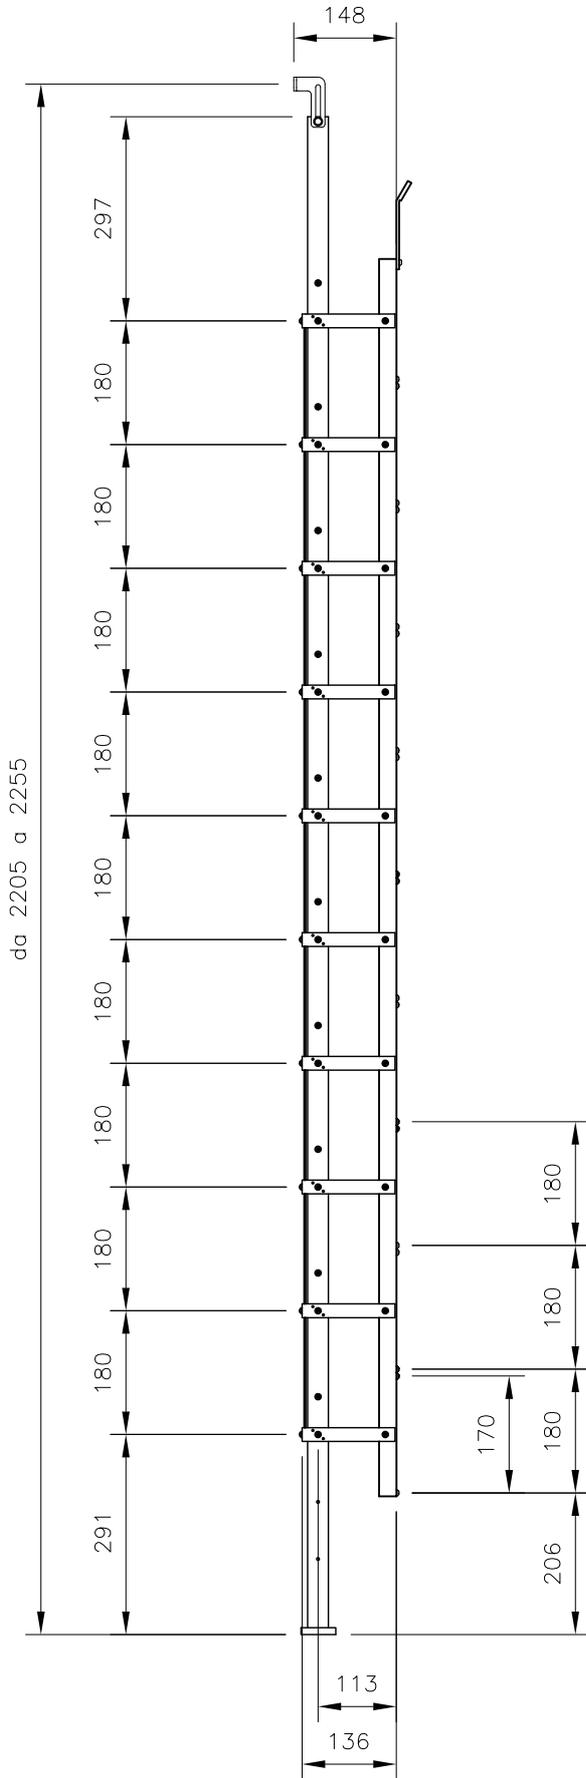


Squadrette fissaggio a parete o sotto struttura

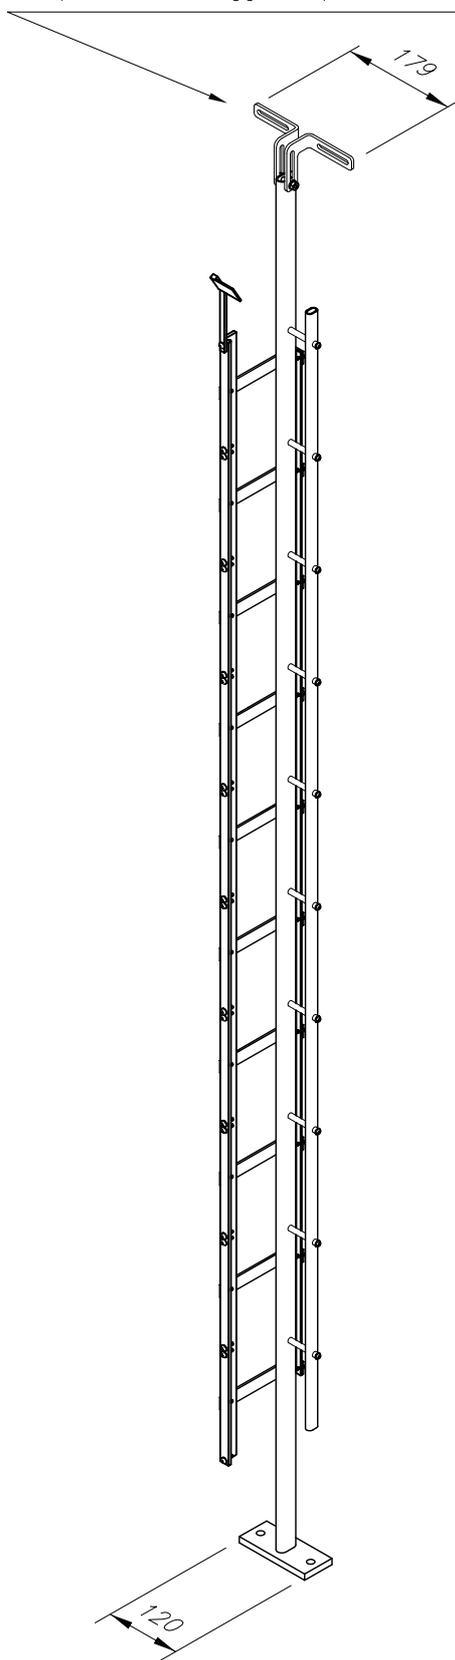

Ripartitore idoneo per l'alloggiamento di N°10 strisce verticali

05	28-04-11	Modificato squadrette di fissaggio
04	18/11/02	Variatione quote di partenza
ED.	DATA	MOTIVAZIONE DELL'AGGIORNAMENTO

DIS:LMA APP:MFI



RIPARTITORE MONOFRONT
R1V 10 Liv. - H.=2200
ASSIEME DIMOSTRATIVO

COD: 31584

DIS.
FDO173