
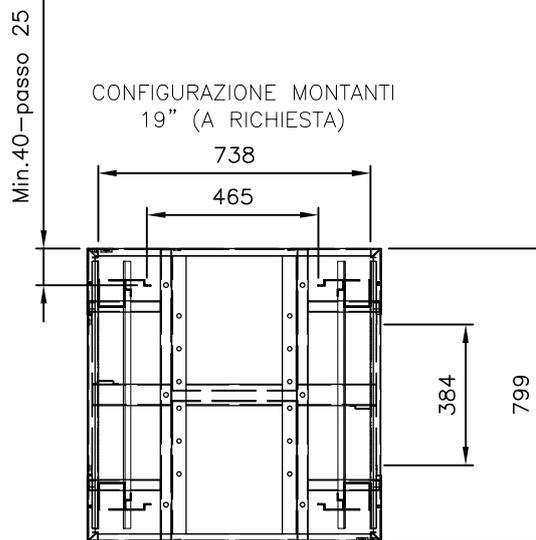
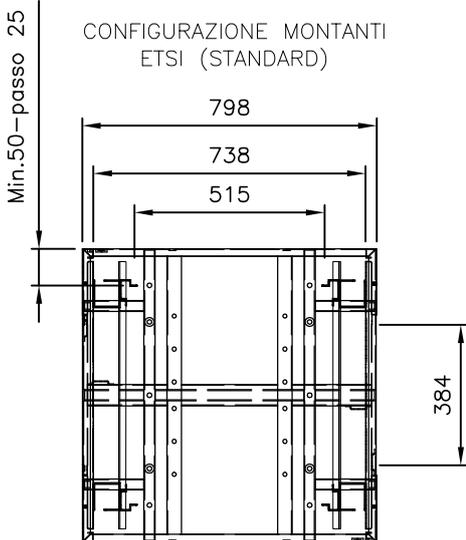


Portina AREATA
Aereazione totale 0.28 mq.

Angolari fissaggio montanti

FINITURA:
Verniciatura a polvere
bucciata fine grigio RAL 7001

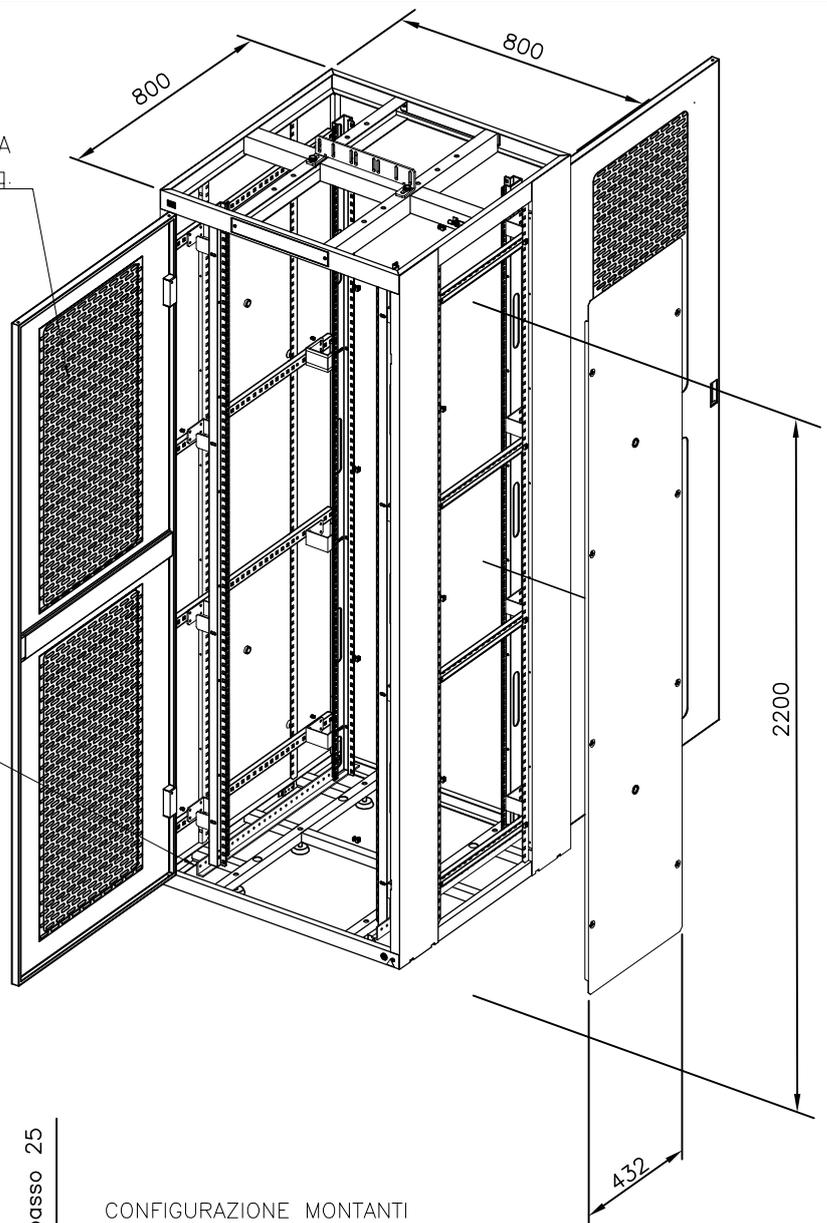

02	25/02/10	Modificato fissaggio montanti		
01	24-09-09	Emissione		
ED.	DATA	MOTIVAZIONE DELL'AGGIORNAMENTO		
		<p>TELAIO 800 x 800 x 2200 19"/ETSI CON PORTINE AREATE</p>		<p>DIS:GGI APP:MFI</p> <p>COD: 42899</p> <p>DIS. FD0575</p>
DISEGNO DI PROPRIETA FIMAR S.R.L. VIETATA LA RIPRODUZIONE E COMUNICAZIONI A TERZI				Scala 1 : 20